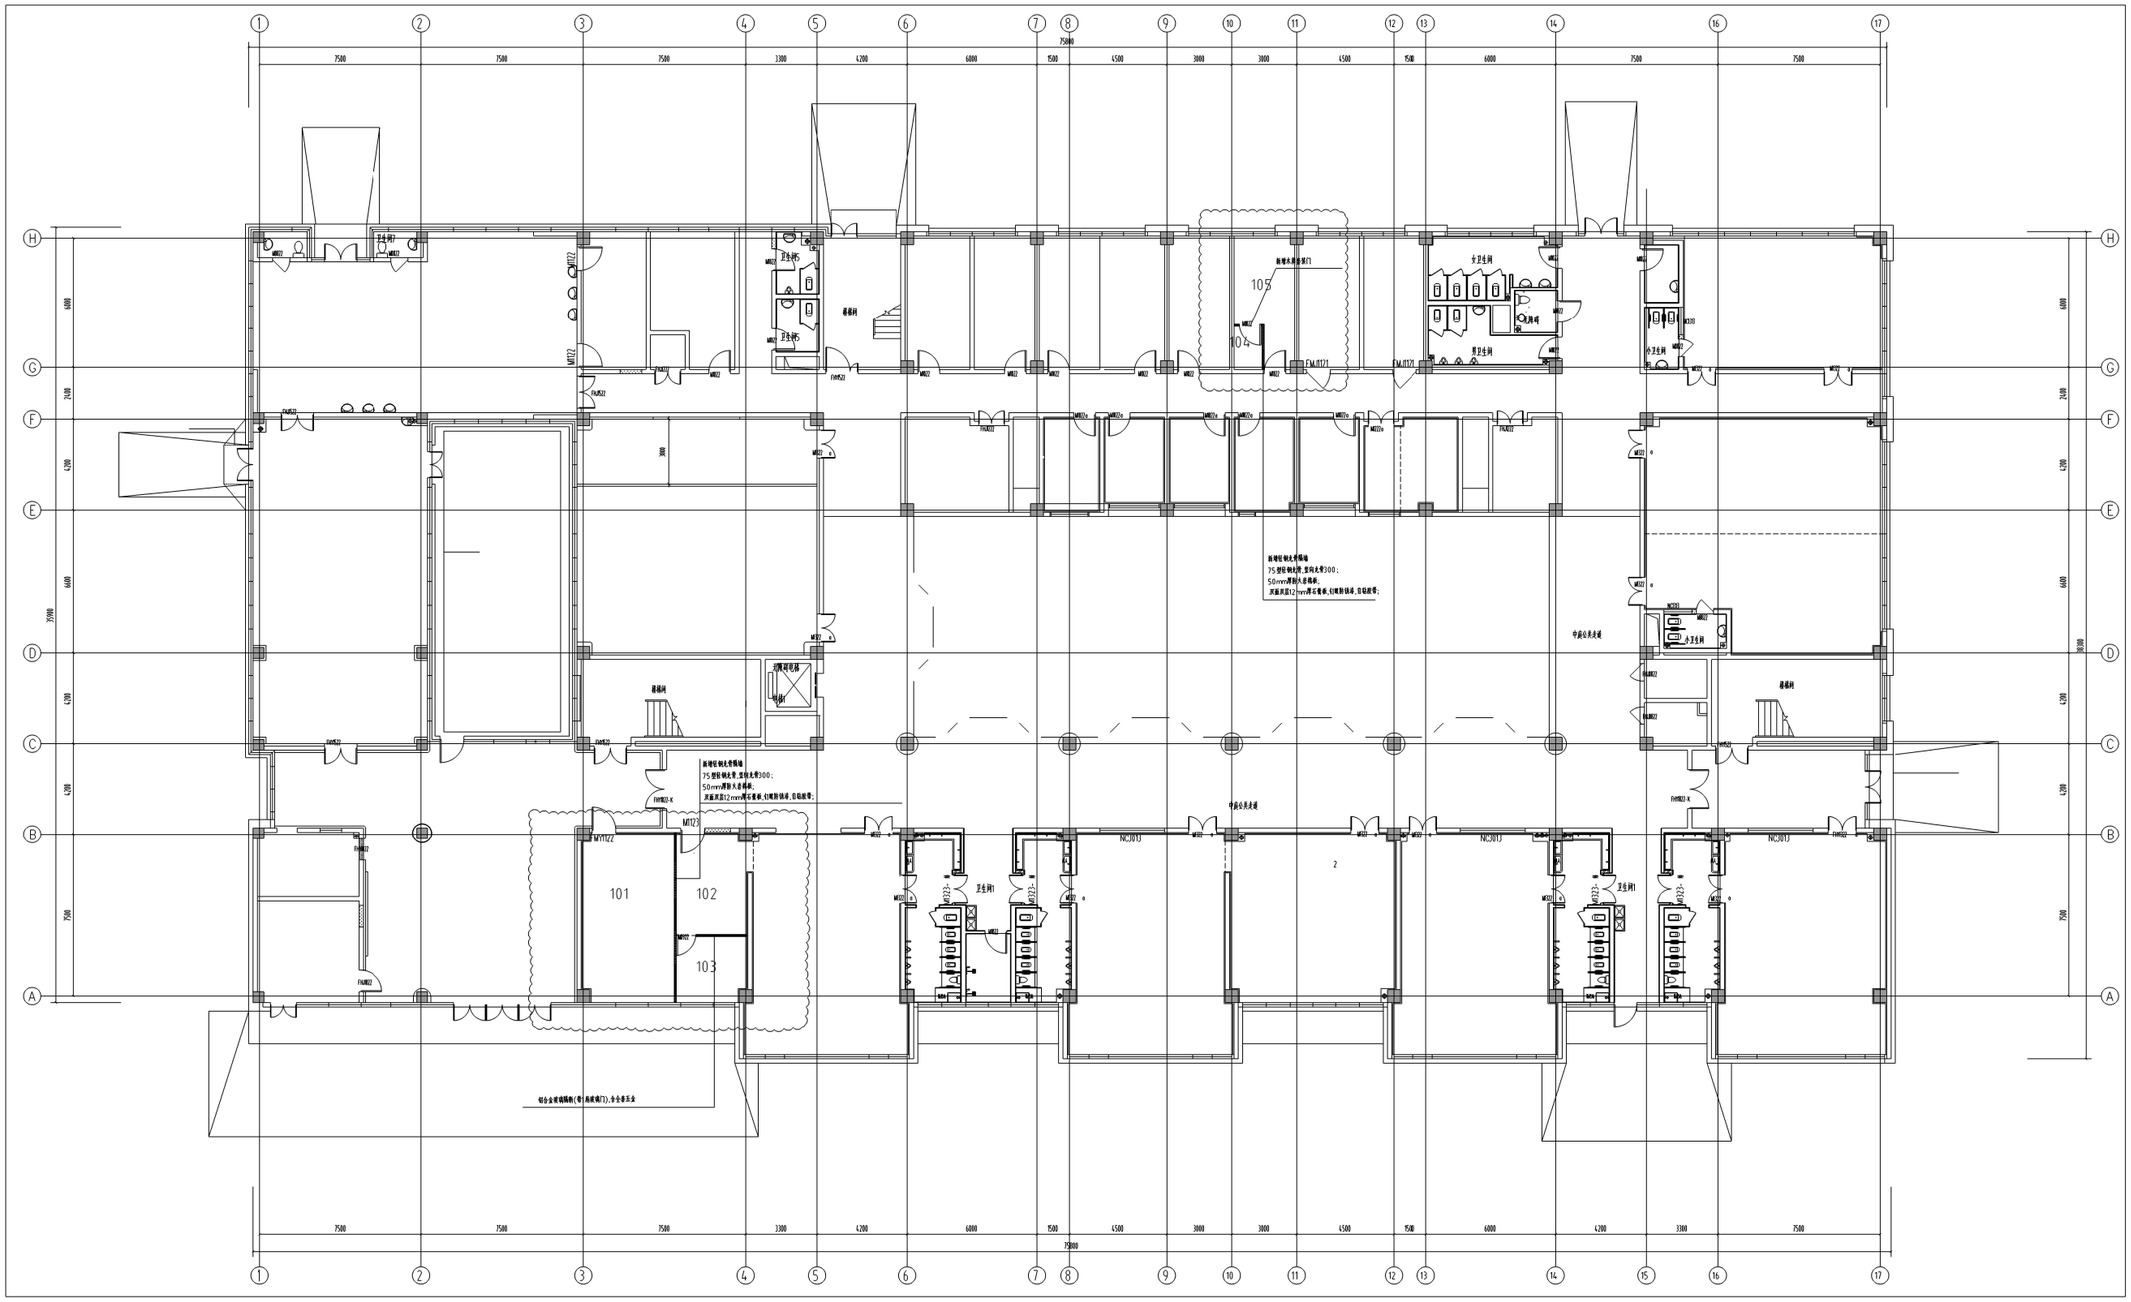


凡重庆发祖一层平面布置图

Copyright 2020 ARCHU

注：本图纸版权归属东南大学建筑设计研究院有限公司所有，未经书面许可不得以任何形式复制、翻印或在其他工作中使用本设计中的创意，或将本设计中的部分或全部转让给任何第三方。

REGISTERED ARCHITECT/ENGINEER'S STAMP

INVALID WITHOUT SUBMITTAL STAMP

SUBMITTAL STAMP

序号 NO.	修改说明 DESCRIPTION	日期 DATE

REVISION HISTORY

东南大学建筑设计研究院有限公司
ARCHITECTS & ENGINEERS CO., LTD. OF SOUTHEAST UNIVERSITY

方案设计人 SCHEMATIC DESIGNER	
项目负责人 PROJECT DIRECTOR	
专业负责人 DISCIPLINE CHIEF	
设 计 DESIGNED BY	
校 核 CHECKED BY	
审 查 REVIEWED BY	
批 准 APPROVED BY	

会 签 CONFIRMED BY

建 筑 ARCHITECTURE		结 构 STRUCTURE	
给 排 水 PLUMBING		电 气 ELECTRICITY	
暖 通 HVAC		智 能 INTELLIGENCE	

建设单位 CLIENT

项目名称 PROJECT


子项名称 SUB-PROJECT

图 名 DRAWING TITLE

项目编号 PROJECT NO.		子 项 号 SUB-PROJ NO.	
设计阶段 DESIGN PHASE		专 业 DISCIPLINE	建筑设计
图纸编号 DRAWING NO.			
版 本 号 EDITION	1	出图日期 DATE	2025.05.07

电话 TEL (86-25-83793178) 传真 (86-25-57711241) 电子邮件 (e-mail) archiveu.com

注：本图纸的著作权及其他相关权益属东南大学建筑设计研究院有限公司所有。图中所含的专有技术应予以保密，未经本公司书面许可，不得复制或将信息提供给第三方。

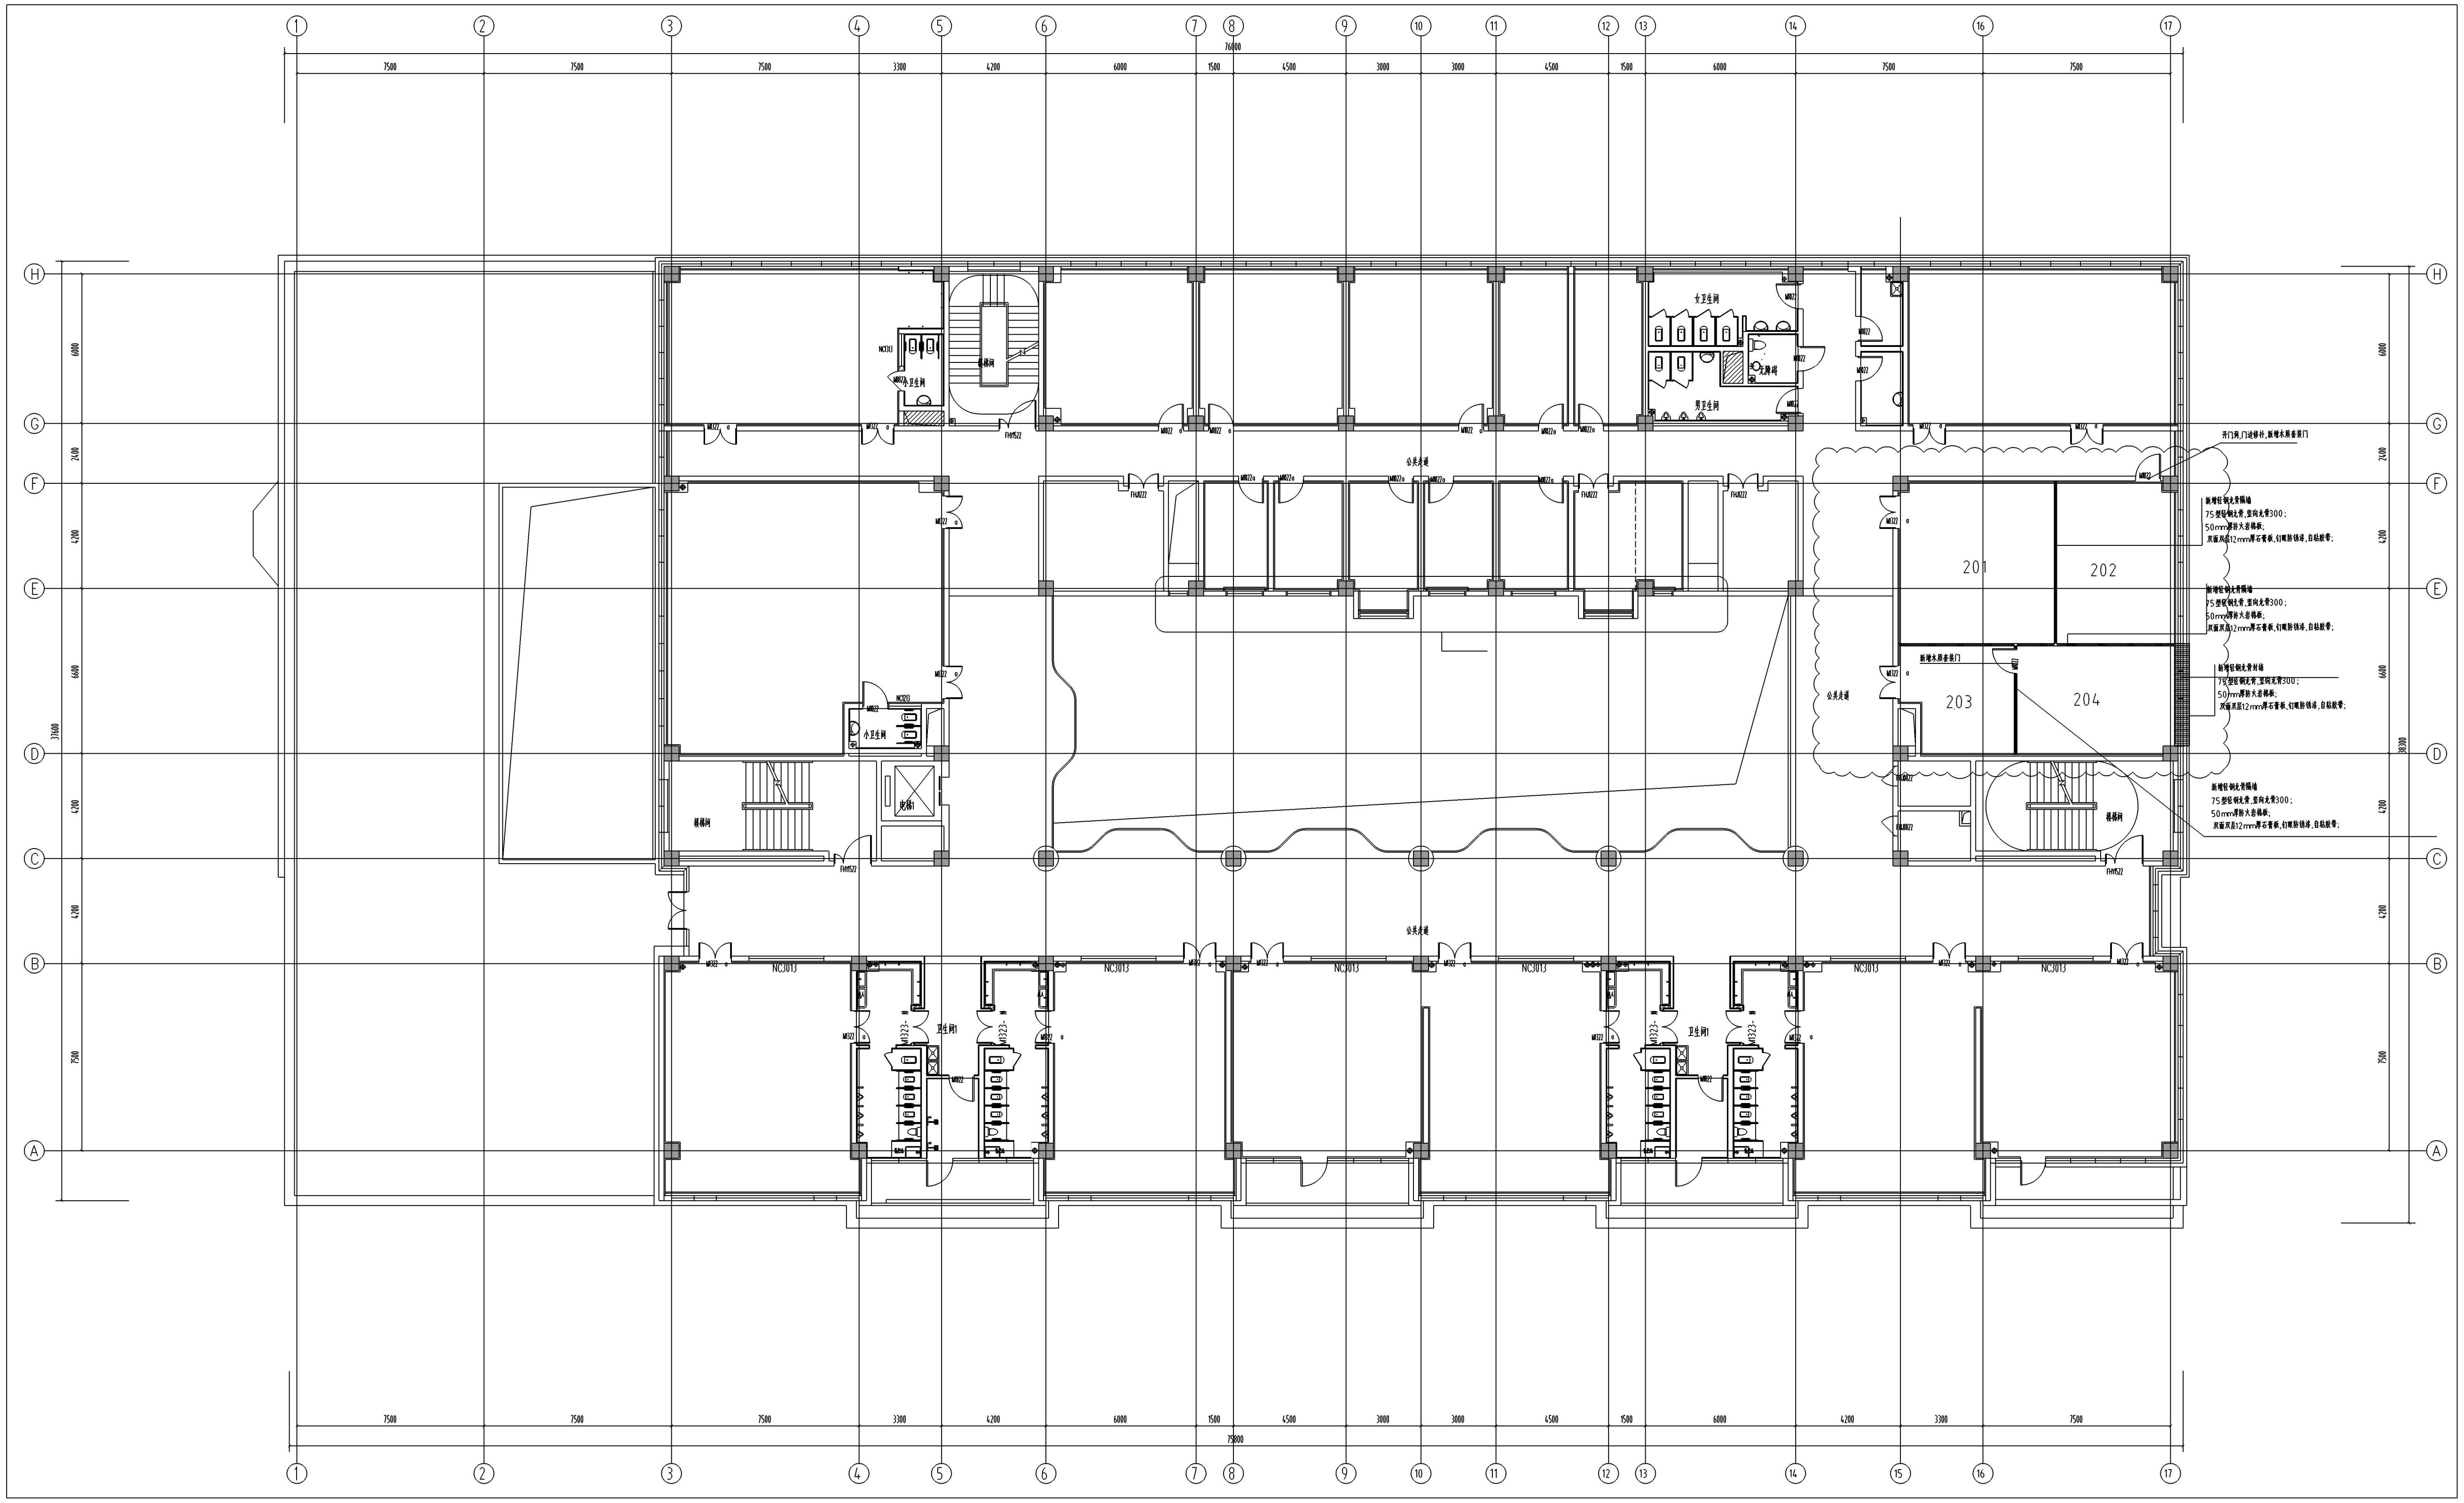

P 儿童康复楼二层平面布置图

执业签章 REGISTERED ARCHITECT/ENGINEER'S STAMP

本图未加盖出图专用章无效 INVALID WITHOUT SUBMITTAL STAMP

出图签章 SUBMITTAL STAMP

序号 NO.	修改说明 DESCRIPTION	日期 DATE

修改记录 REVISION HISTORY

东南大学建筑设计研究院有限公司
ARCHITECTS & ENGINEERS CO., LTD. OF SOUTHEAST UNIVERSITY

方案设计人 SCHEMATIC DESIGNER	
项目负责人 PROJECT DIRECTOR	
专业负责人 DISCIPLINE CHIEF	
设计 DESIGNED BY	
校核 CHECKED BY	
审核 REVIEWED BY	
批准 APPROVED BY	

会签 CONFIRMED BY

建筑 ARCHITECTURE		结构 STRUCTURE	
给排水 PLUMBING		电气 ELECTRICITY	
暖通 HVAC		智能 INTELLIGENCE	

建设单位 CLIENT

项目名称 PROJECT


子项名称 SUB-PROJECT

图名 DRAWING TITLE

项目编号 PROJECT NO.		子项号 SUB-PROJ NO.	
设计阶段 DESIGN PHASE		专业 DISCIPLINE	室内设计
图纸编号 DRAWING NO.			
版本号 EDITION	1	出图日期 DATE	2025.05.07

地址：中国南京市四牌楼2号(210096) 电话：(86)25-83793178 传真：(86)25-57713341 电子邮件：od@odriseu.com

Copyright 2020 AESEU

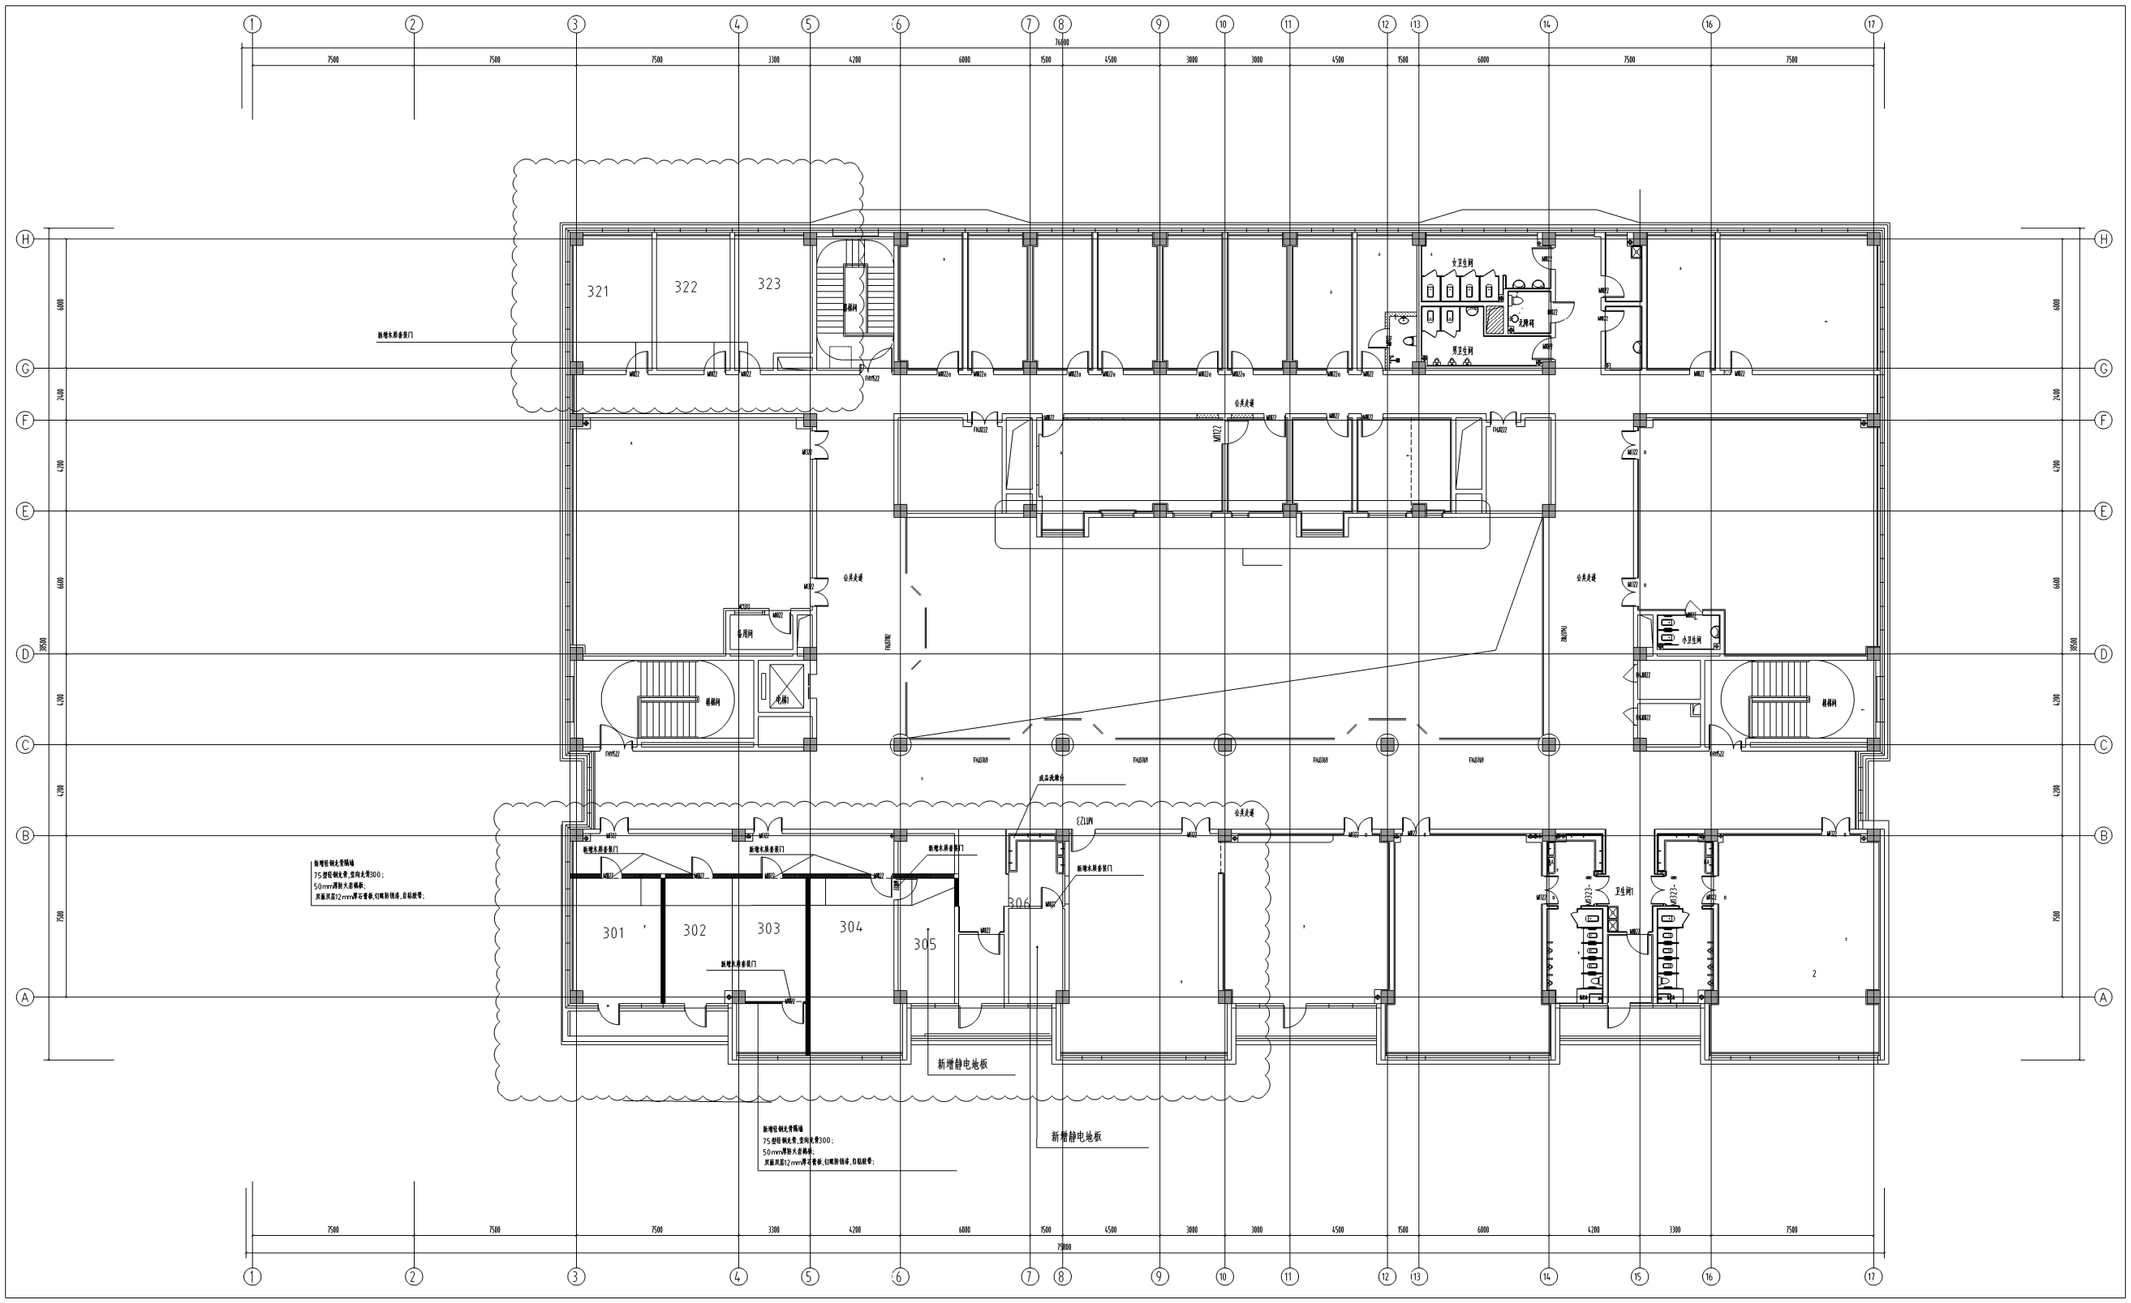

P 儿童康复楼三层平面布置图

Copyright 2024 ACEDU

A: 本图纸所有专业之本专业技术负责人及相关注册工程师及设计单位名称(含电脑章、签字等)均为有效方可印晒蓝,或有电子签章专用章等,不得直接或间接复印使用和复制出售。

REGISTERED ARCHITECT/ENGINEER'S STAMP
未经出图专业部门审核无效
INVALID WITHOUT SUBMITTAL STAMP
SUBMITTAL STAMP

序号 NO.	修改说明 DESCRIPTION	日期 DATE

REVISION HISTORY

东南大学建筑设计研究院有限公司
ARCHITECTS & ENGINEERS CO.,LTD. OF SOUTHEAST UNIVERSITY

方案设计人 SCHEMATIC DESIGNER	-
项目负责人 PROJECT DIRECTOR	-
专业负责人 DISCIPLINE CHIEF	-
设 计 DESIGNED BY	-
校 核 CHECKED BY	-
审 核 REVIEWED BY	-
批 准 APPROVED BY	-

会 签 CONFIRMED BY

建 筑 ARCHITECTURE		结 构 STRUCTURE	
给 排 水 PLUMBING		电 气 ELECTRICITY	
暖 通 HVAC		智 能 INTELLIGENCE	

建设单位 CLIENT	
项目名称 PROJECT	
子项名称 SUB-PROJECT	
图 名 DRAWING TITLE	

项目编号 PROJECT NO.		子项号 SUB-PROJ NO.	
设计阶段 DESIGN PHASE		专 业 DISCIPLINE	方案设计
图纸编号 DRAWING NO.			
版 本 号 EDITION	1	出图日期 DATE	2025.05.07

地址:中国南京四牌楼2号(210096) 电话:(86)25-83793578 传真:(86)25-52711261 电子邮箱:seu@cdriseu.com