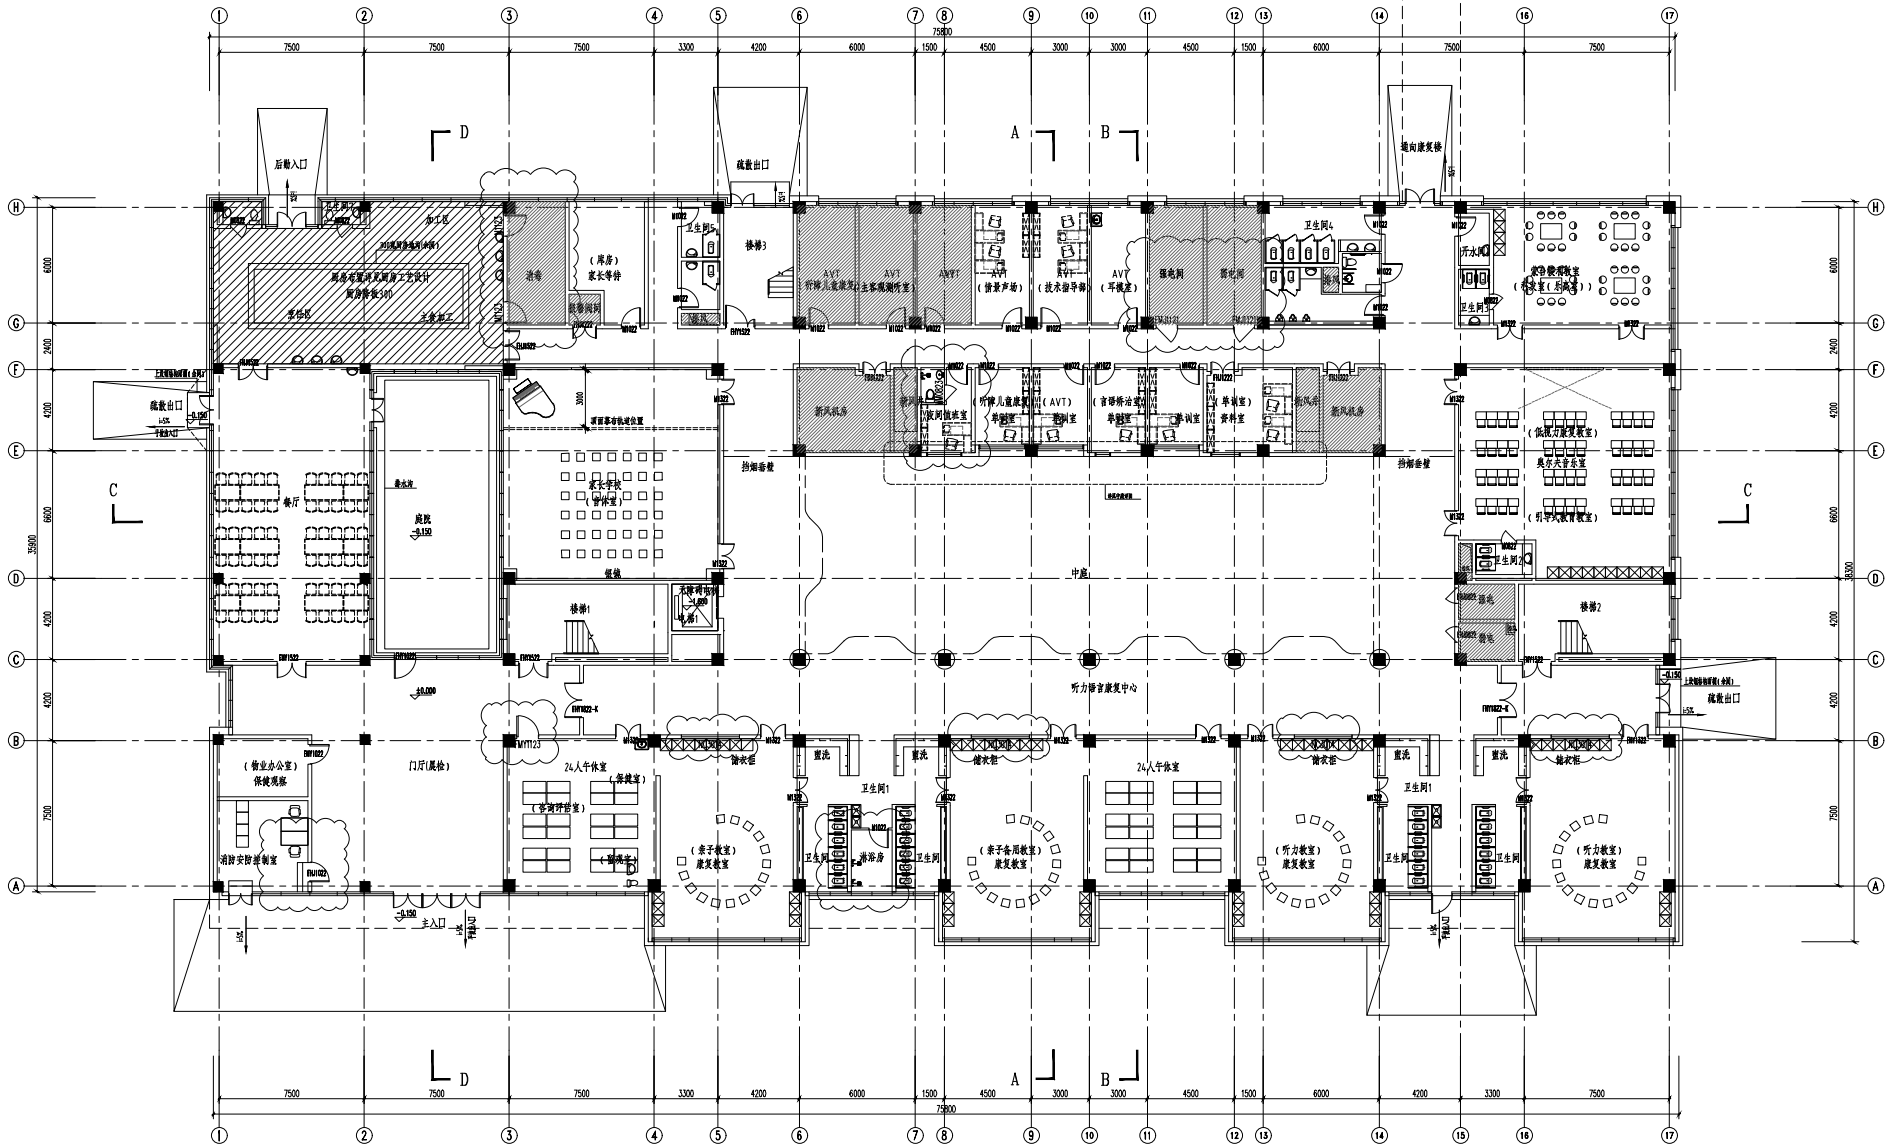


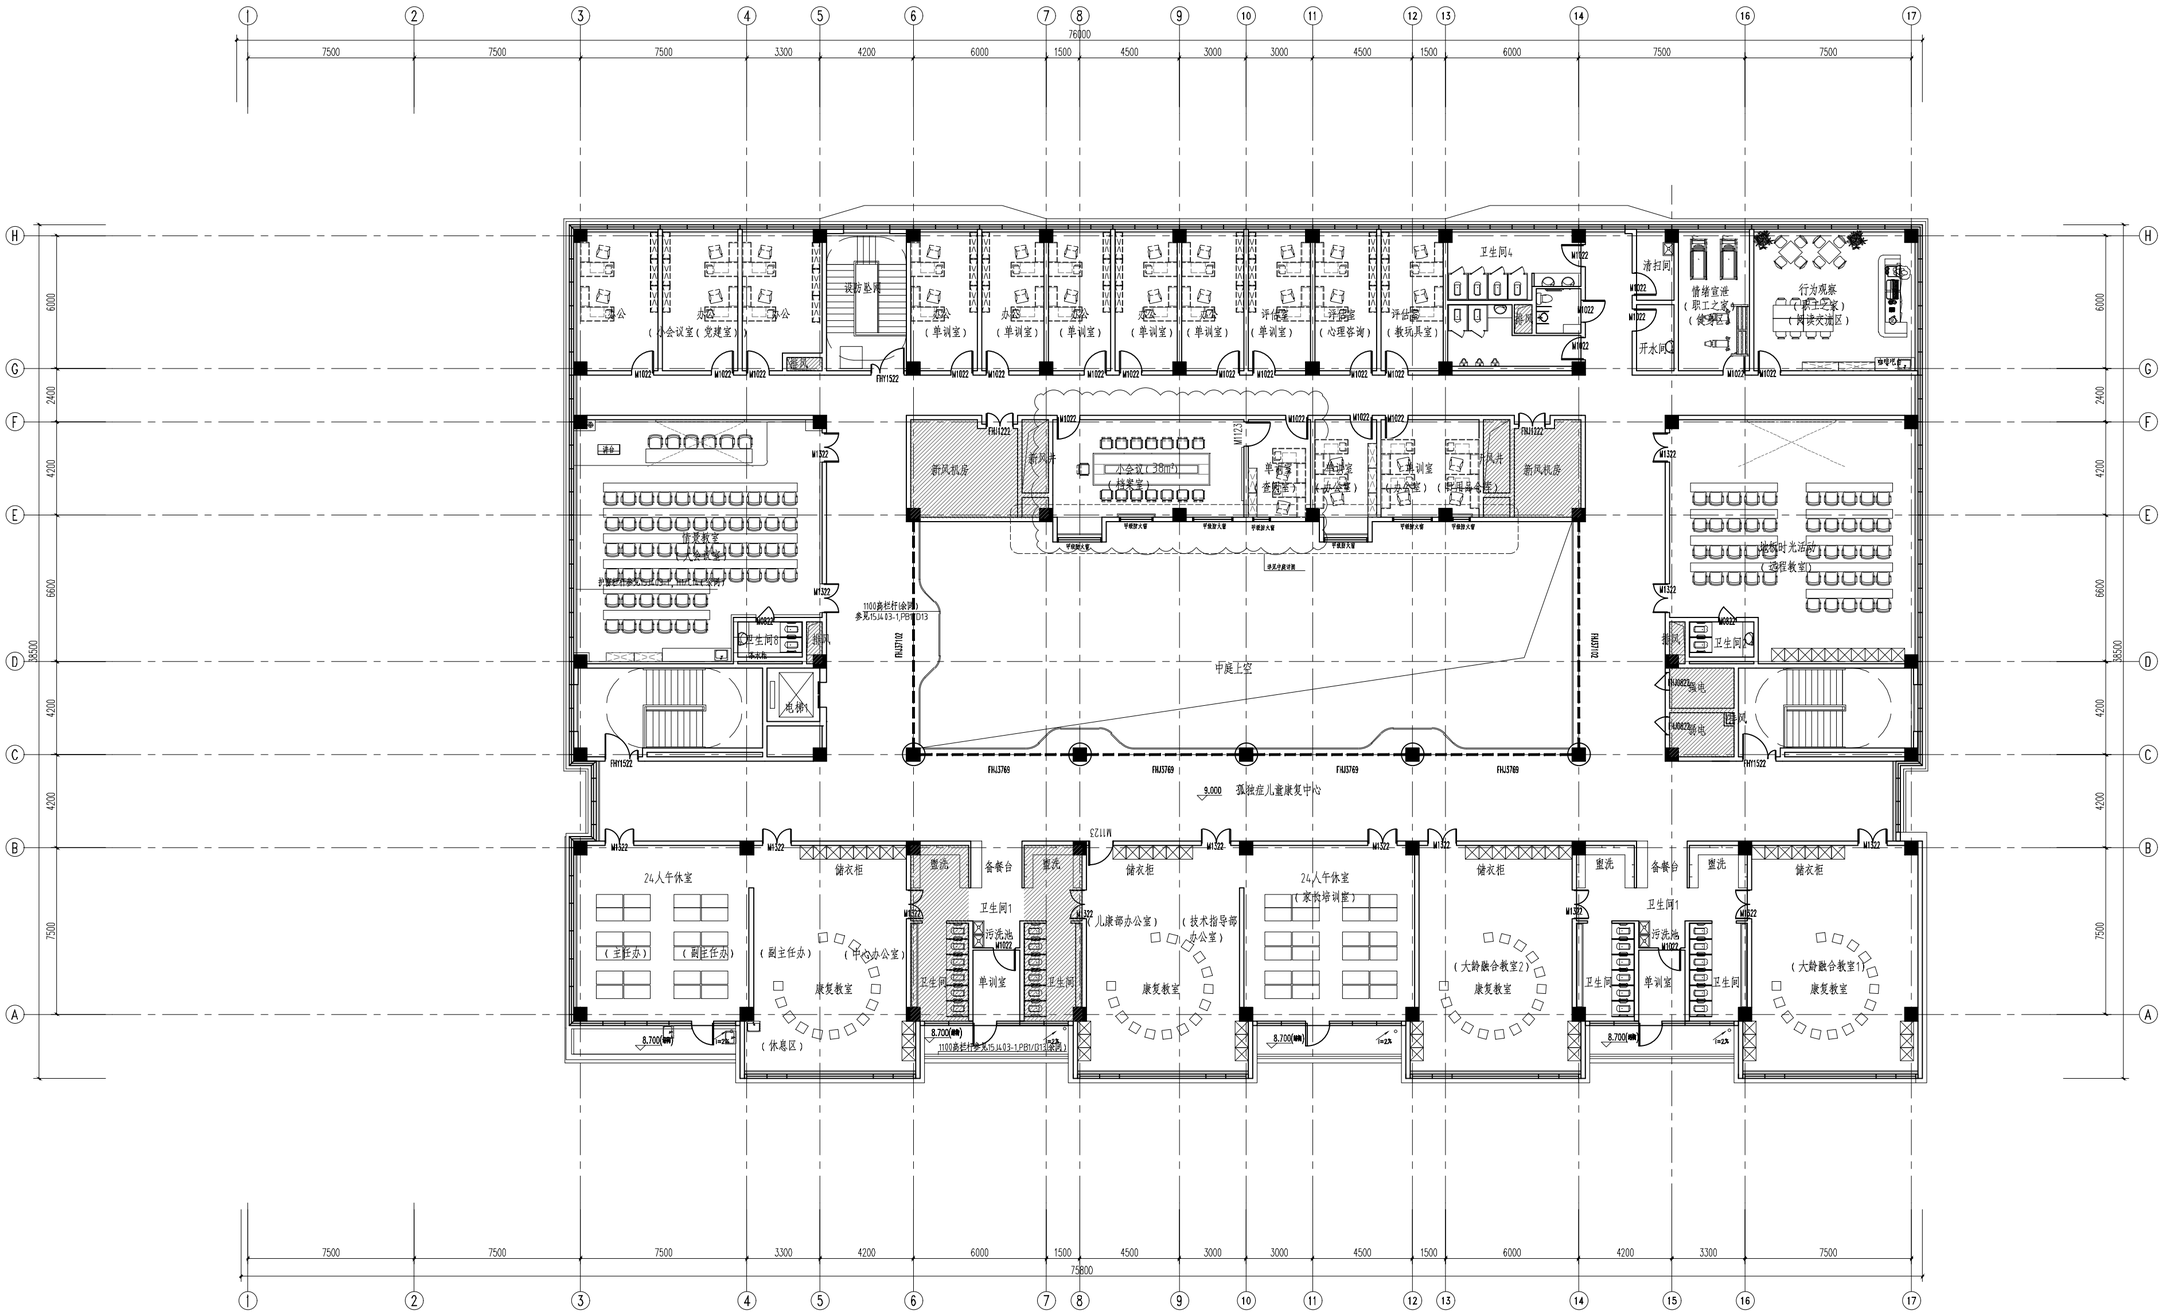

# 儿童康复楼一层平面　1:100

总建筑面积：6804平方米　　一层、二层一个防火分区 4843平方米
本层建筑面积：2812平方米　　三层一个防火分区 1961平方米




# 儿童康复楼二层平面　1:100

本层建筑面积：2031平方米　　一层、二层一个防火分区 4843平方米
三层一个防火分区 1961平方米




# 儿童康复楼三层平面　1:100

本层建筑面积：1961平方米　　一层、二层一个防火分区 4843平方米
三层一个防火分区 1961平方米